

UNIQUE 32 dB - 43 dB

PORTES COULISSANTES ACOUSTIQUES

32 dB (-1;-2)

43 dB (-1;-4)



Unique 32 dB - 43 dB. La gamme de portes coulissantes acoustiques.

Spécialement étudiées pour diminuer les nuisances sonores entre les pièces, Unique 32 dB et Unique 43 dB ont tous les avantages d'une porte coulissante associés au confort acoustique. Chaque élément a été conçu pour assurer l'insonorisation de la porte.


Lors de la fermeture de la porte, les plinthes encastrées dans les rainures basse et haute de la porte sont actionnées par une butée. Elles viennent calfeutrer les interstices. Complétée par un habillage isophonique, la porte à galandage acoustique offre un affaiblissement sonore de 32 dB (-1;-2) ou 43 dB (-1;-4), testée et certifiée par procès verbal.

PV n°144-2016-IAP rev.1


PV n°303-2017-IAP fr

Un panneau de porte aux propriétés adaptées.

Constitué d'une âme en particules compactes, le panneau de porte limite la diffusion du bruit. Son âme plus dense qu'une porte traditionnelle absorbe le bruit en le piégeant dans la masse. Les joints phoniques, collés sur la porte, atténuent sa propagation.

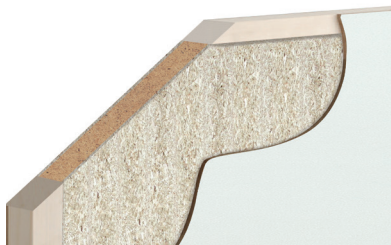

Panneau de porte 32 dB

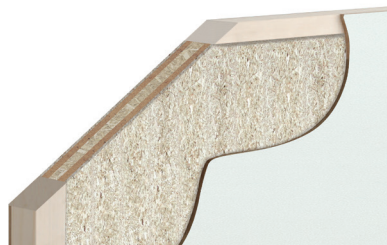

Panneau de porte 43 dB



Un habillage 100% isophonique.

L'habillage acoustique avec couvre-joints intégrés vous permet d'économiser jusqu'à 30 minutes de temps de pose. Il est livré avec des joints isophoniques qui empêchent le bruit de circuler entre les pièces.



Plinthe basse



Plinthe haute

Des plinthes automatiques à l'épreuve du temps.

Insérées dans les rainures de la porte, les plinthes s'abaissent ou se lèvent à chaque ouverture/fermeture grâce à une butée. Leur forme arrondie et souple calfeutrent les interstices avec précision. Le système permet de conserver dans le temps leur performance acoustique d'origine.



Une fermeture garantie grâce à des systèmes d'aimant.


Des aimants sont fixés sur la tranche de la porte et sur le montant de butée de l'habillage. Ils assurent la bonne fermeture de la porte et permettent aux joints isophoniques de remplir leur fonction.




Complété par un châssis Unique 95.

La porte coulissante acoustique s'installe sur un châssis Unique 95, le best-seller d'Eclisse.

FICHE TECHNIQUE

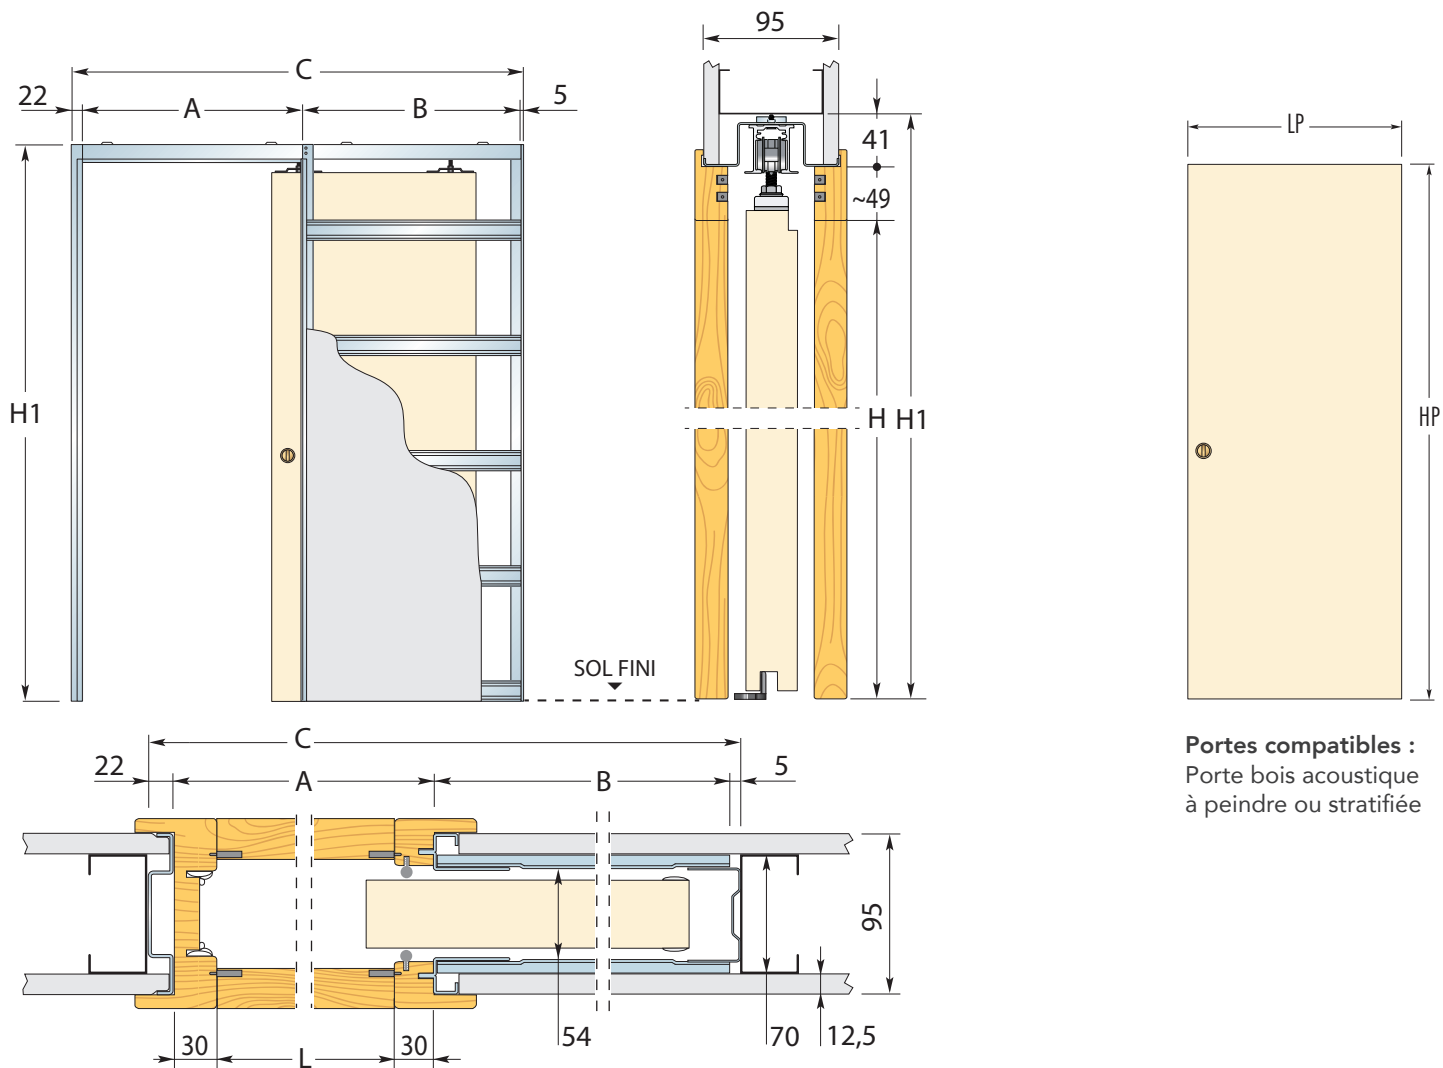

PLAQUES DE PLÂTRE						95 mm
DIMENSIONS STANDARD				CLOISON : OSSATURE 70 mm + 1 PLAQUE PAR FACE		
LUMIÈRE DE PASSAGE L x H	ENCOMBREMENT C x H1 A B			PANNEAU DE PORTE LP HP		NOTE
690 x 2030	1494 x 2120	750	717	730	2040	Hauteur : standard uniquement. Largeur : standard uniquement. Note ④ Porte, habillage et compléments acoustiques peuvent être commandées sans châssis. Ils s'adaptent à tout châssis Unique 95 standard produit à partir de 2016. ④ Habillage équipé de joints isophoniques fournis.
790 x 2030	1694 x 2120	850	817	830	2040	
890 x 2030	1894 x 2120	950	917	930	2040	
990 x 2030	2094 x 2120	1050	1017	1030	2040	
1190 x 2030	2494 x 2120	1250	1217	1230	2040	
Mesures exprimées en mm						

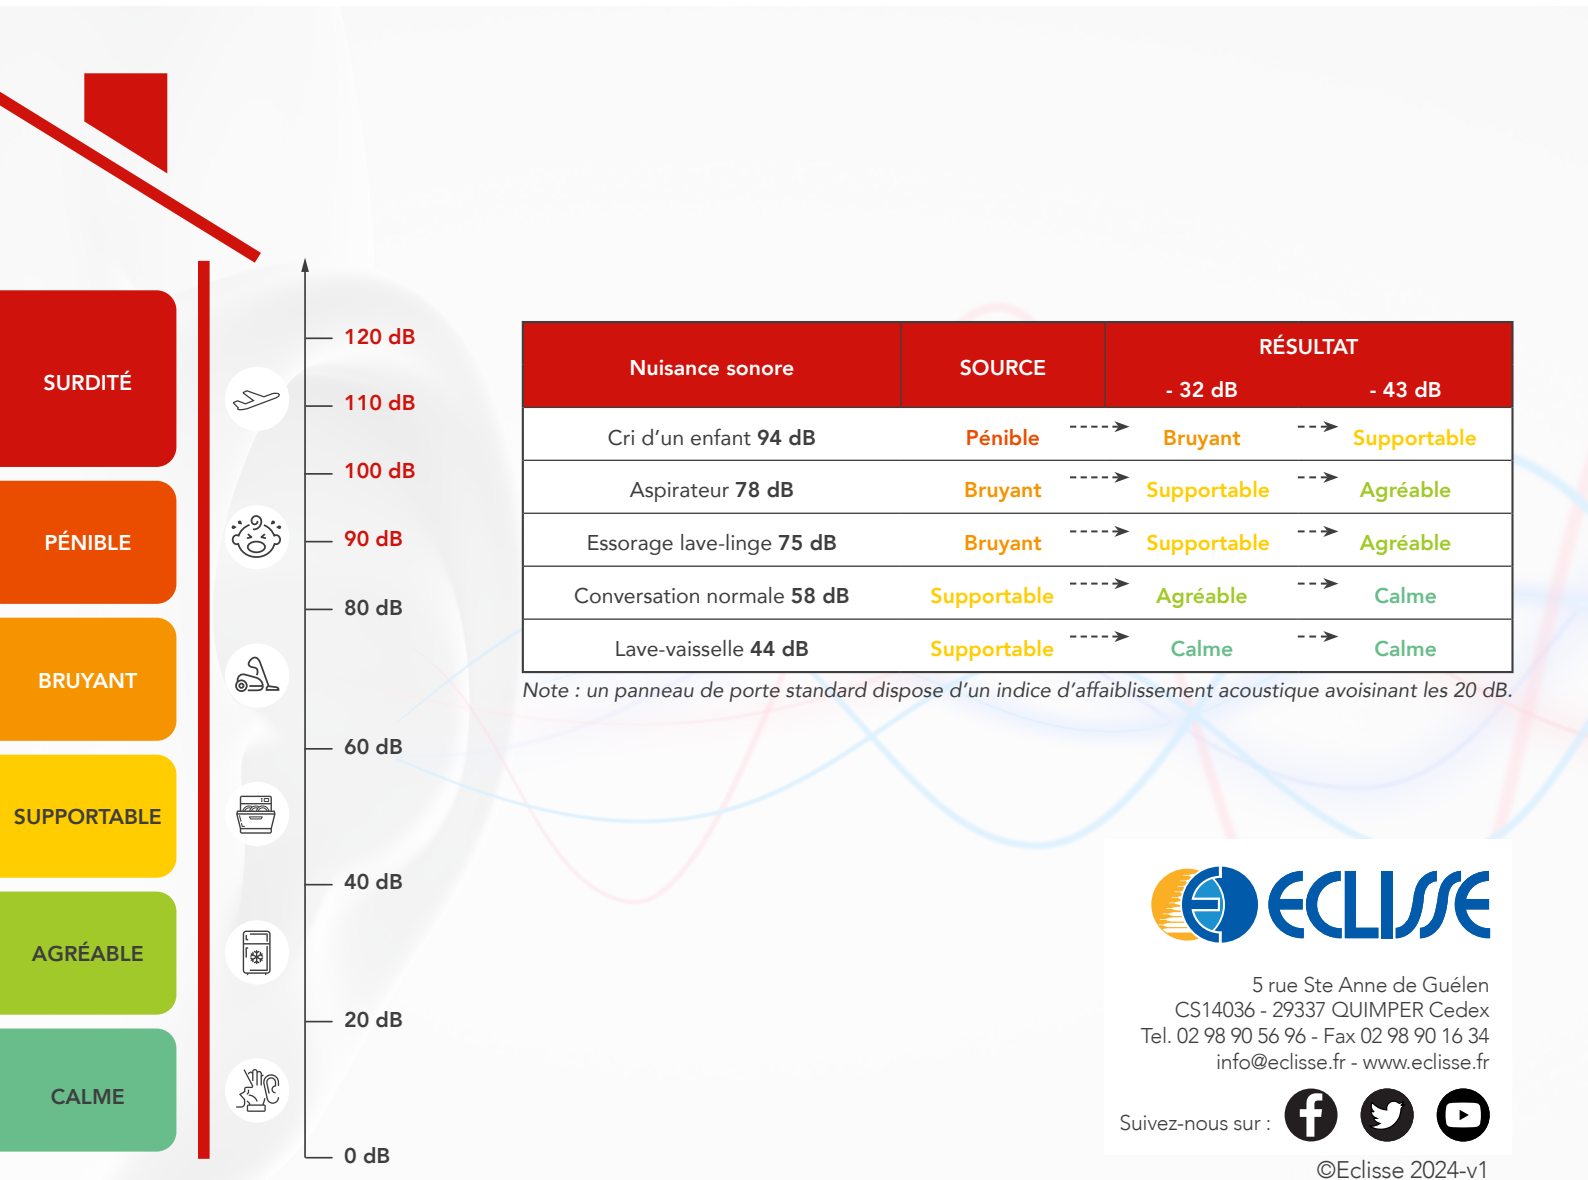

5 rue Ste Anne de Guélen
CS14036 - 29337 QUIMPER Cedex
Tel. 02 98 90 56 96 - Fax 02 98 90 16 34
info@eclisse.fr - www.eclisse.fr

